


BB0065538

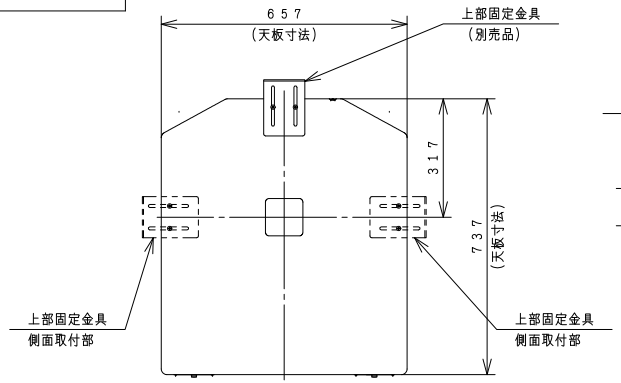

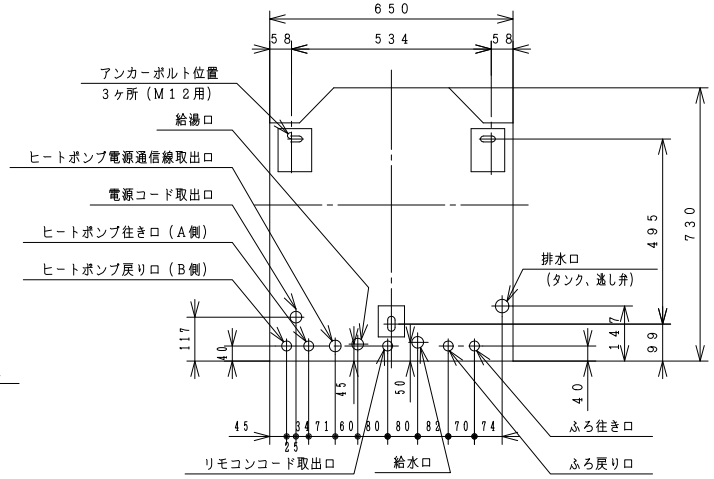

アンカーボルト・配管取出位置
(上から見た図)
〈底板部〉

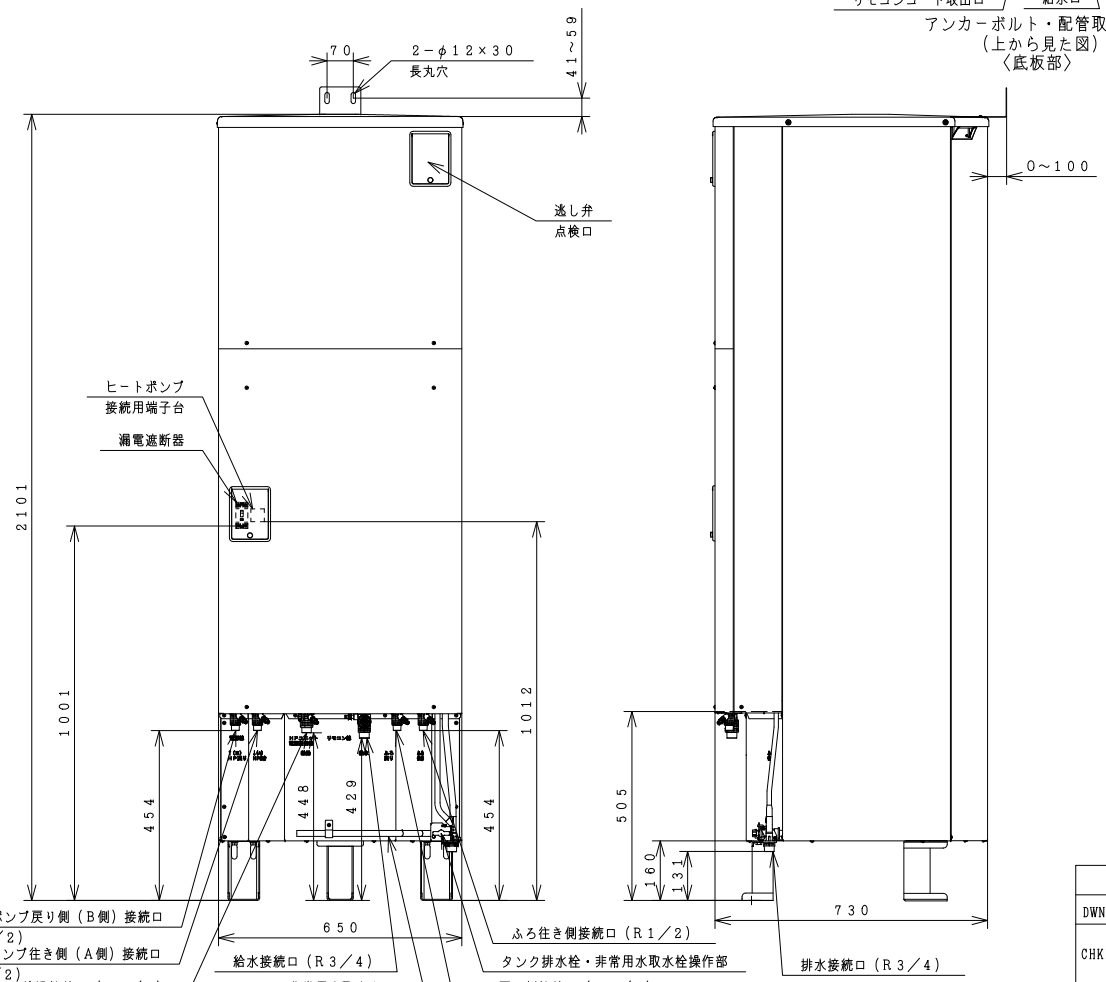

屋外設置型

仕様表　家庭用ヒートポンプ給湯機（一般地仕様）

項目		仕様
システム	仕様	標準仕様
	型式	BHP-FN46YU
	適用電力制度	季節別時間帯別電灯型／時間帯別電灯型 (通電制御対応)
	相数／定格電圧（定格周波数）	単相200V　50／60Hz
	最大電流	18A
	沸き上げ温度範囲	約65℃〜90℃
貯湯ユニット	型式	BHP-TAN46Y
	設置場所	屋外
	タンク容量	460L
	水側最高使用圧力	タンク側195kPa（減圧弁170kPa）
	外形寸法	2,101mm（高）×650mm（幅）×730mm（奥行）
	消費電力 制御用	4W
	消費電力 ふろ保温	50W
	タンク材質	高耐食性ステンレス鋼
	ふろ湯温設定	水温・35℃〜約48℃（1℃刻み）
	ふろ湯量設定	最小湯量（※1）〜最大湯量（400L）（20L刻み）
	給湯湯温設定	水温・35℃〜約48℃(1℃刻み)・50・55・60℃
	浴槽設置範囲	上限　4m（本体床面から浴槽あふれ縁高さ）
		下限　−1m（本体床面からアダプタ中心）
	最大ふろ配管長	15m10曲り（配管径15A，架橋ポリ管呼び径13）
		6m5曲り（配管径φ12．7銅管）
	最大ヒートポンプ配管長	15m10曲り（配管径φ12．7銅管）
	接続配管 給水管	20A（R3/4）
	接続配管 給湯管	20A（R3/4）
	接続配管 排水管	20A（R3/4）
	接続配管 ふろ往き管	15A（R1/2）
	接続配管 ふろ戻り管	15A（R1/2）
	接続配管 ヒートポンプ往き側(A側)管	φ12．7（R1/2）
	接続配管 ヒートポンプ戻り側(B側)管	φ12．7（R1/2）
	質量	71kg（満水時　約531kg）
	ドレンパン	不付
ヒートポンプユニット型式		BHP-HAN60Y

(注) 本製品は、ドレンパン不付であり中高層集合住宅等へは据え付けられません．

(※1) 最小湯量は初期設定時に決定し、浴槽の形状によって異なります．（100L以上）

SIGNATURE		DATE
DWN.	R. Kuga	2026-07-06
CHKD.	S. Furukawa	2026-07-06
APPD.	K. Shimazaki	2026-07-07


PROJECTION　SCALE　NTS　TITLE　BHP-TAN46Y　外形寸法図

Hitachi Global Life Solutions, Inc.
Tokyo Japan

TOCHIGI DWG. No.
3YAA BB0065538

REGD. REGD 2026 0707

BB00656556

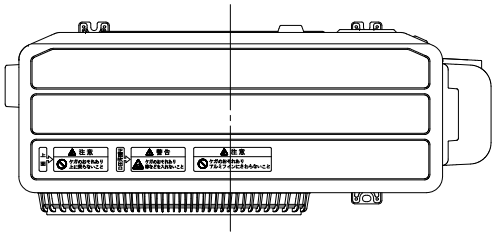



トップカバー刻印詳細図

上面 → ⚠ 注意 ケガのおそれあり 上に乗らないこと

正面吹出口 → ⚠ 警告 ケガのおそれあり 棒などを入れないこと

⚠ 注意 ケガのおそれあり アルミフィンにさわらないこと

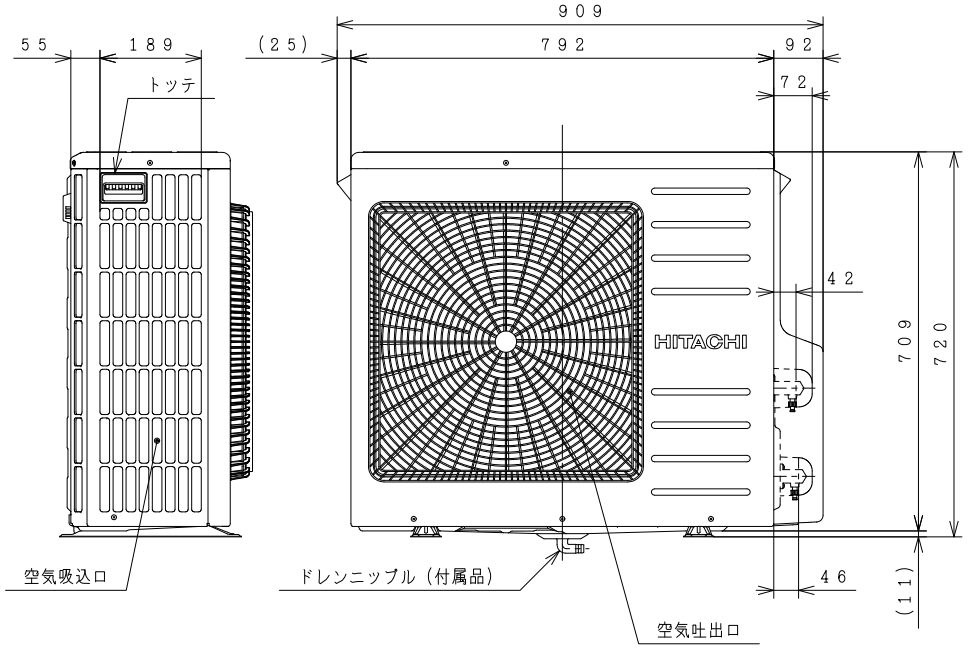

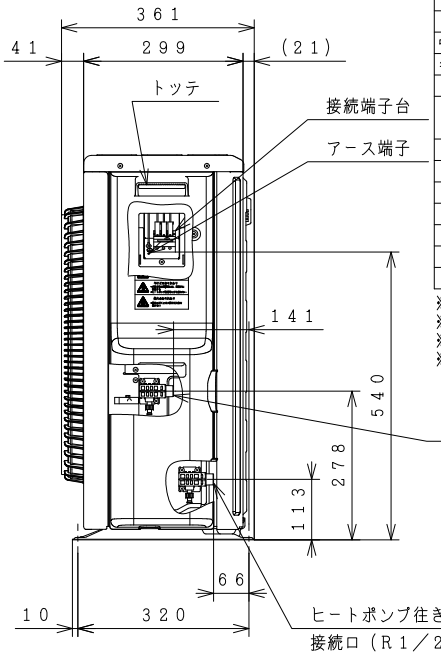



仕様表

名　称		ヒートポンプユニット	
型　式		BHP−HAN45Y	BHP−HAN60Y
電　源		単相200V	
周波数		50／60Hz	
中間期標準加熱能力／消費電力※2※3		4．5kW／1．02kW	6．0kW／1．45kW
冬期高温加熱能力／消費電力※1※2※4		4．5kW／1．50kW	6．0kW／2．00kW
中間期標準運転電流※3		5．5A	7．6A
運転音（音響パワーレベル）	中間期※3	52dB	56dB
	冬期高温※4	56dB	58dB
冷媒名		R744（CO_2）	
冷媒封入量		710g	
設計圧力（高圧／低圧）		13.3／8.0MPa	
質　量		41kg	
外形寸法		720（H）×792（W）×299（D）mm	
設置可能最低外気温度		−10℃	
循環配管接続口径		R1／2（給水・出湯）	

※1）低外気温時は除霜の為、加熱能力が低下することがあります。
※2）沸き上げ終了直前では、加熱能力が低下することがあります。
※3）作動条件：外気温（乾球温度／湿球温度）16℃／12℃、水温17℃、沸き上げ温度65℃
※4）作動条件：外気温（乾球温度／湿球温度）7℃／6℃、水温9℃、沸き上げ温度90℃

背面図

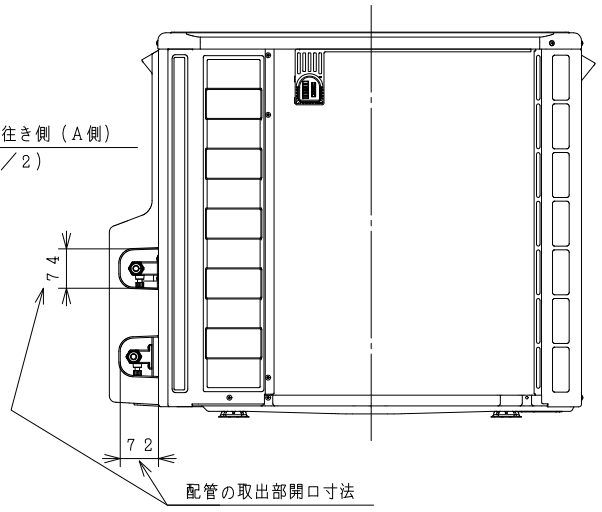

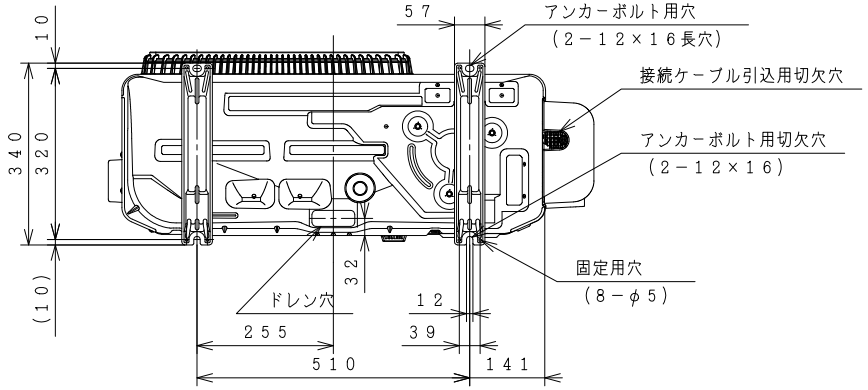

SIGNATURE		DATE
DWN.	T. Kashiwagura	2026-07-23
CHKD.	K. Sakamoto	2026-07-23
APPD.	K. Sakamoto	2026-07-23

PROJECTION | SCALE: NTS | TITLE: BHP-HAN45Y BHP-HAN60Y 外形寸法図 | CAD


Hitachi Global Life Solutions, Inc.
Tokyo Japan


TOCHIGI DWG. No. 3YAA BB00656556

REGD. REGD 2026 0723

BB0065500


台所リモコン

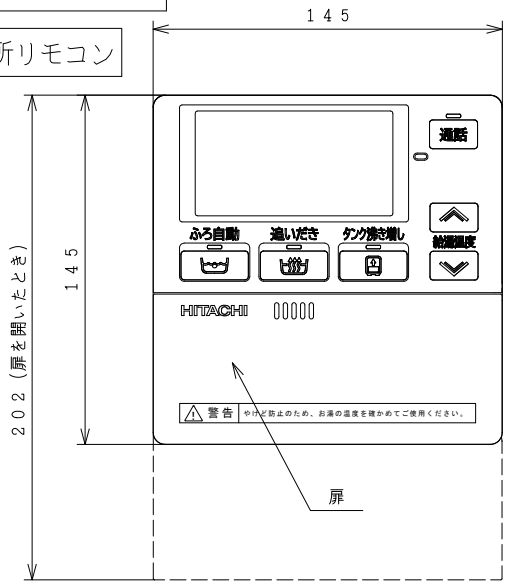


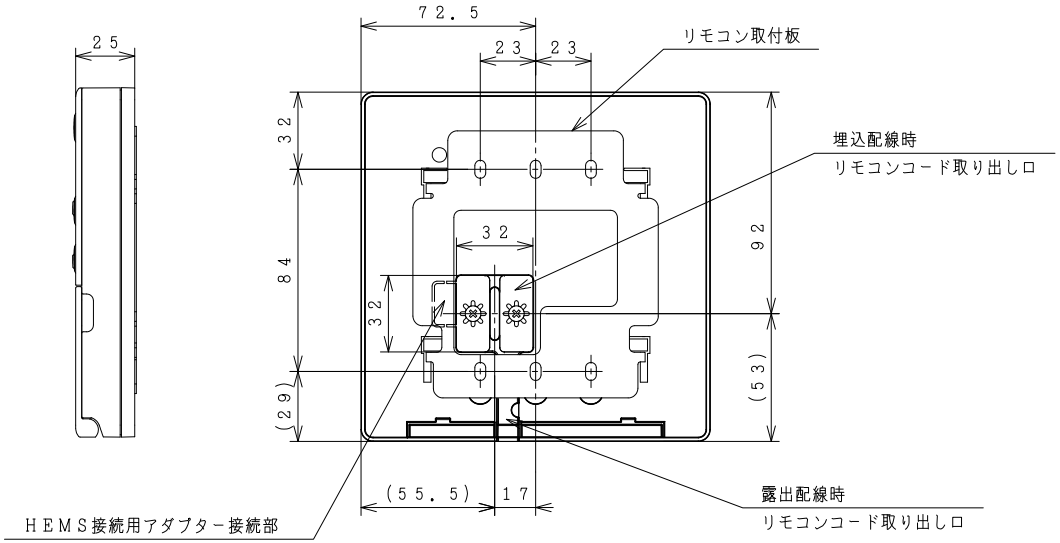


リモコン取付寸法
（リモコン裏面から見る）

ふろリモコン

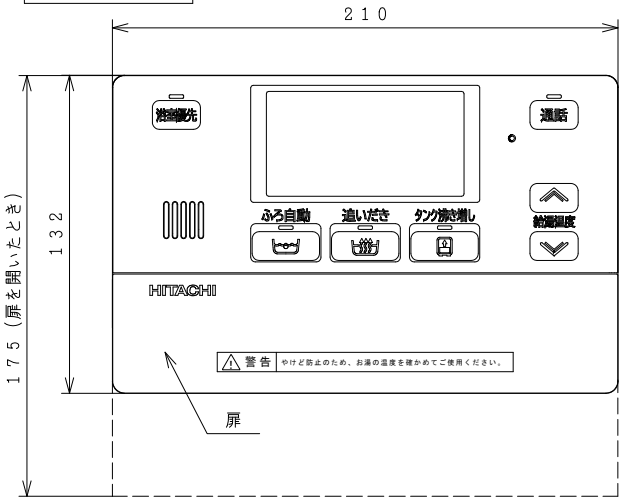

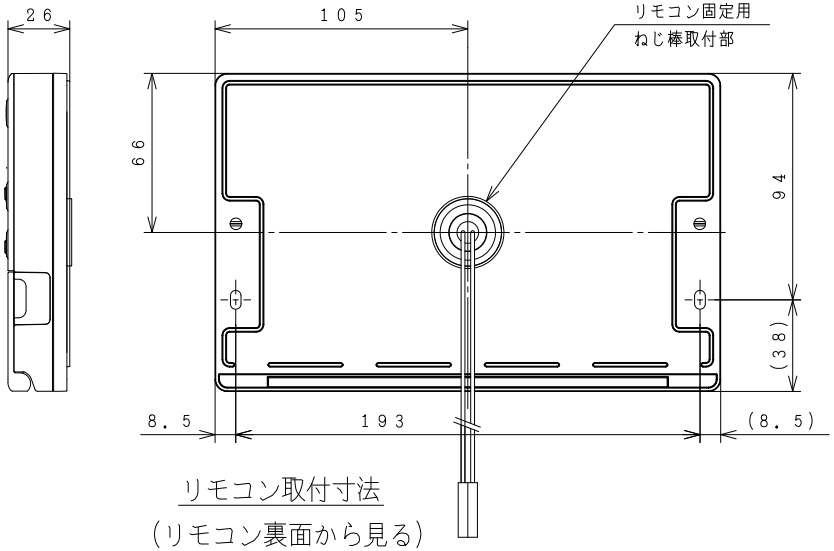

リモコン取付寸法
（リモコン裏面から見る）

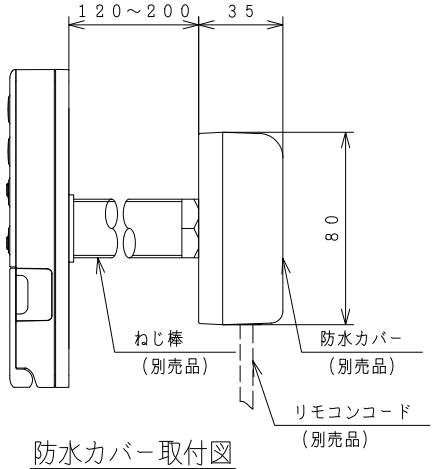

防水カバー取付図

SIGNATURE		DATE
DWN.	R.Kuga	2026-07-06
CHKD.	S.Furukawa	2026-07-06
APPD.	K.Shimazaki	2026-07-07

PROJECTION | SCALE: NTS | TITLE: インターホンリモコン BER-Y1FH 外形寸法図 | CAD

Hitachi Global Life Solutions, Inc.
Tokyo Japan

TOCHIGI DWG. No. 3YAA BB0065500

REGD. REGD 2026 0707

001