



BB0065835

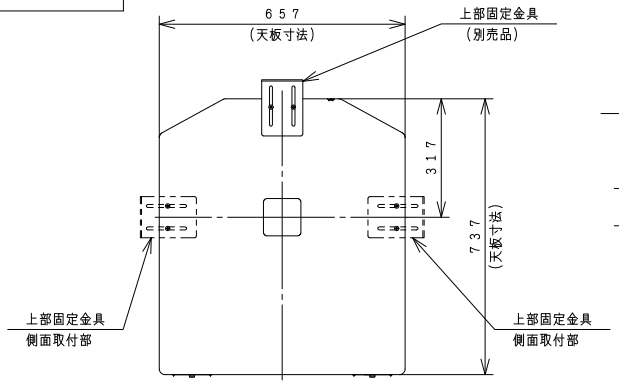

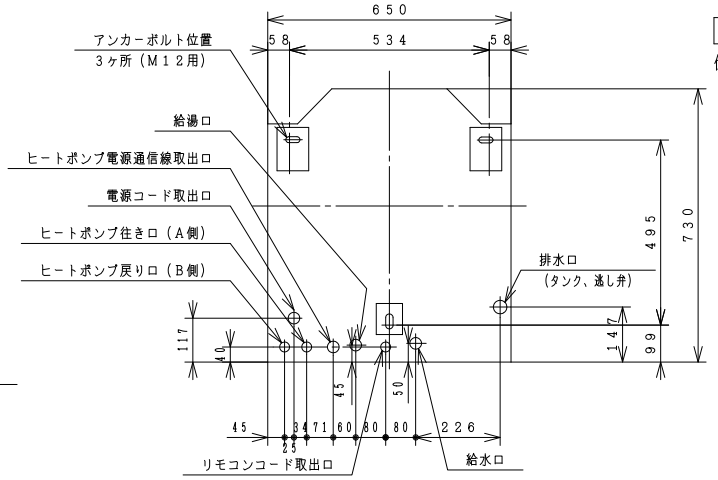

アンカーボルト・配管取出位置
(上から見た図)
〈底板部〉

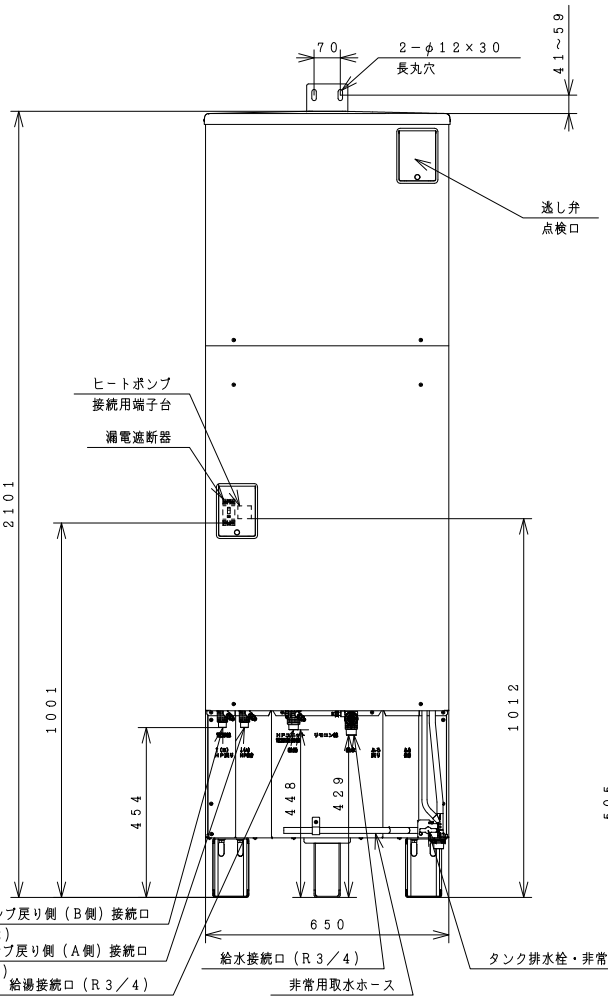

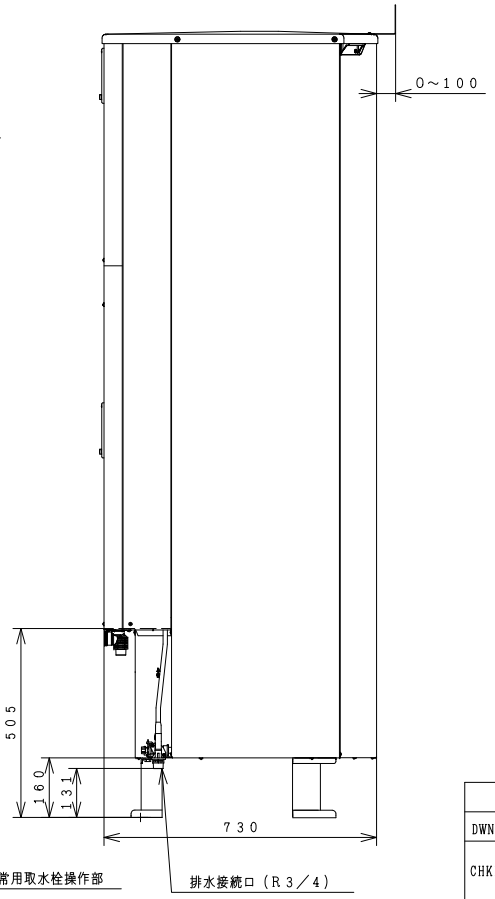

屋外設置型

仕様表　家庭用ヒートポンプ給湯機（一般地仕様）

項目			仕様
システム	仕様		標準仕様
	型式		BHP-ZN46YU
	適用電力制度		季節別時間帯別電灯型／時間帯別電灯型 (通電制御対応)
	相数／定格電圧（定格周波数）		単相200V　50／60Hz
	最大電流		18A
	沸き上げ温度範囲		約65℃〜90℃
貯湯ユニット	型式		BHP-TAZN46Y
	設置場所		屋外
	タンク容量		460L
	水側最高使用圧力		タンク側195kPa（減圧弁170kPa）
	外形寸法		2,101mm（高）×650mm（幅）×730mm（奥行）
	消費電力		3W
	タンク材質		高耐食性ステンレス鋼
	給湯湯温設定		水温・35℃〜約48℃（1℃刻み）・50・55・60℃
	湯量お知らせ	設定温度	水温・35℃〜約48℃（1℃刻み）
		設定湯量	40L〜540L（10L刻み）
		給湯停止	標準（オートストップ機能なし）
	最大ヒートポンプ配管長		15m10曲り（配管径φ12．7銅管）
	接続管配	給水管	20A（R3／4）
		給湯管	20A（R3／4）
		排水管	20A（R3／4）
		ヒートポンプ往き側（A側）管	φ12．7（R1／2）
		ヒートポンプ戻り側（B側）管	φ12．7（R1／2）
	質量		68kg（満水時　約528kg）
	付属品		台所リモコン
	ドレンパン		不付
ヒートポンプユニット型式			BHP-HAN60Y

(注) 本製品は、ドレンパン不付であり中高層集合住宅等へは
据え付けられません。

SIGNATURE		DATE
DWN.	S.Endo	2026-09-30
CHKD.	S.Furukawa	2026-09-30
APPD.	K.Shimazaki	2026-10-01


PROJECTION　SCALE　NTS　TITLE　BHP-TAZN46Y　外形寸法図

Hitachi Global Life Solutions, Inc.
Tokyo Japan

TOCHIGI DWG. No.
3YAA BB0065835

REGD. REGD 2026 1001

BB00656556

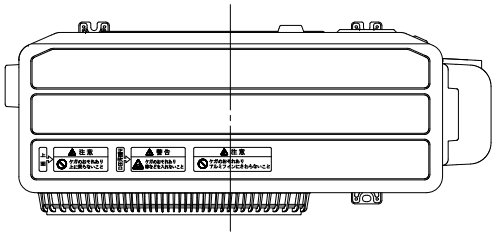



トップカバー刻印詳細図

上面 → ⚠ 注意 ケガのおそれあり 上に乗らないこと

正面吹出口 → ⚠ 警告 ケガのおそれあり 棒などを入れないこと

⚠ 注意 ケガのおそれあり アルミフィンにさわらないこと

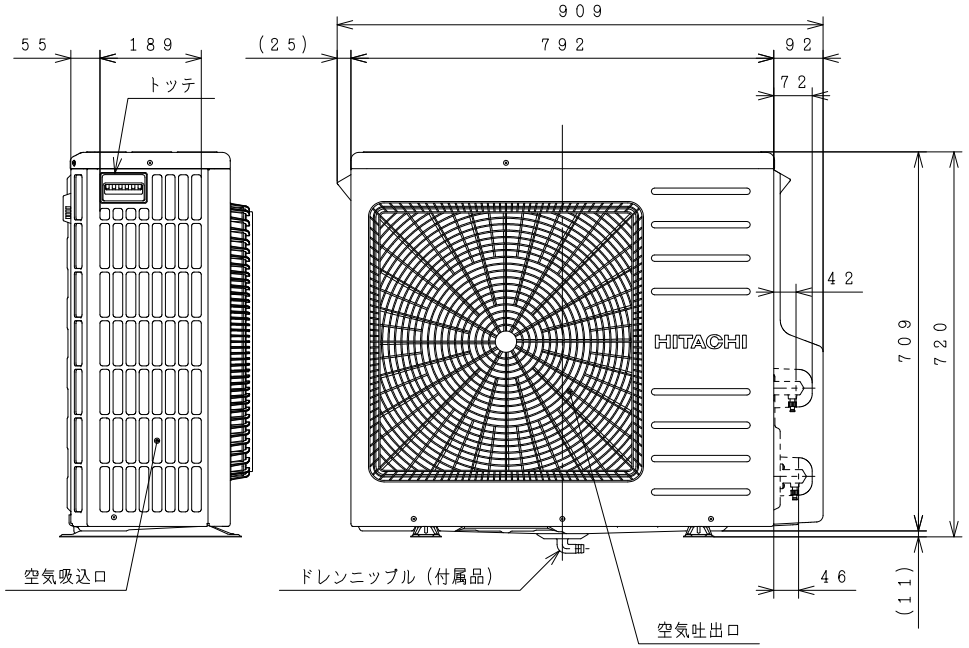

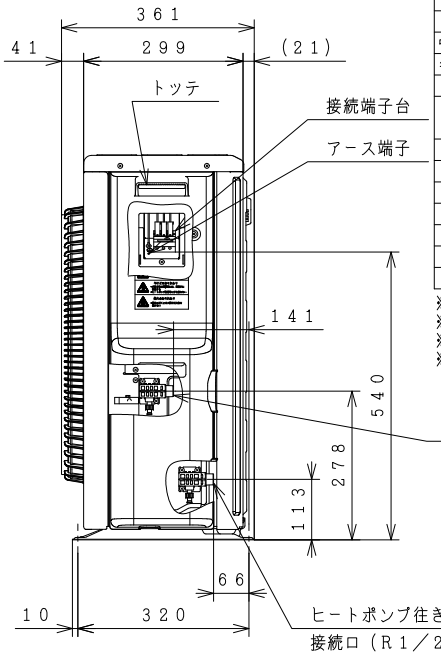



仕様表

名　称		ヒートポンプユニット	
型　式		BHP−HAN45Y	BHP−HAN60Y
電　源		単相200V	
周波数		50／60Hz	
中間期標準加熱能力／消費電力※2※3		4．5kW／1．02kW	6．0kW／1．45kW
冬期高温加熱能力／消費電力※1※2※4		4．5kW／1．50kW	6．0kW／2．00kW
中間期標準運転電流※3		5．5A	7．6A
運転音（音響パワーレベル）	中間期※3	52dB	56dB
	冬期高温※4	56dB	58dB
冷媒名		R744（CO_2）	
冷媒封入量		710g	
設計圧力（高圧／低圧）		13.3／8.0MPa	
質　量		41kg	
外形寸法		720（H）×792（W）×299（D）mm	
設置可能最低外気温度		−10℃	
循環配管接続口径		R1／2（給水・出湯）	

※1）低外気温時は除霜の為、加熱能力が低下することがあります。
※2）沸き上げ終了直前では、加熱能力が低下することがあります。
※3）作動条件：外気温（乾球温度／湿球温度）16℃／12℃、水温17℃、沸き上げ温度65℃
※4）作動条件：外気温（乾球温度／湿球温度）7℃／6℃、水温9℃、沸き上げ温度90℃

背面図

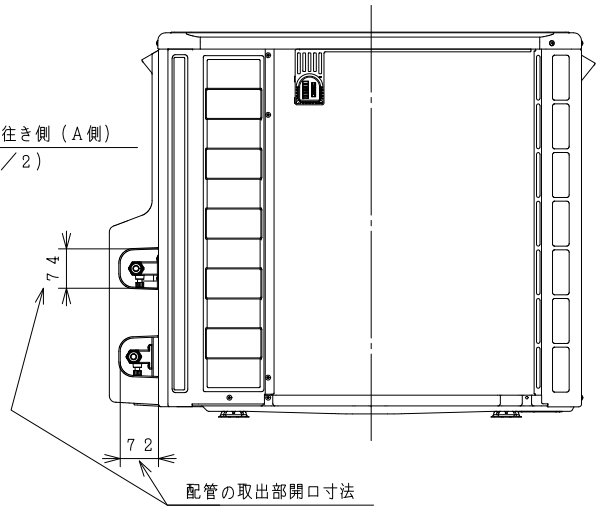

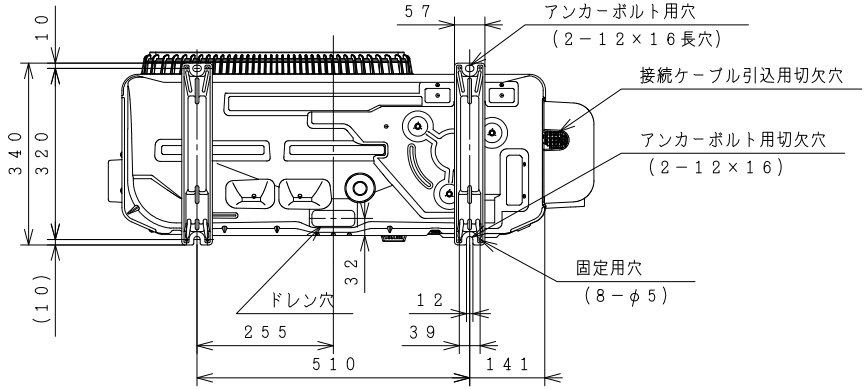

SIGNATURE		DATE
DWN.	T. Kashiwagura	2026-07-23
CHKD.	K. Sakamoto	2026-07-23
APPD.	K. Sakamoto	2026-07-23

PROJECTION | SCALE: NTS | TITLE: BHP-HAN45Y BHP-HAN60Y 外形寸法図 | CAD


Hitachi Global Life Solutions, Inc.
Tokyo Japan


TOCHIGI DWG. No. 3YAA BB00656556

REGD. REGD 2026 0723

BB0065833


台所リモコン

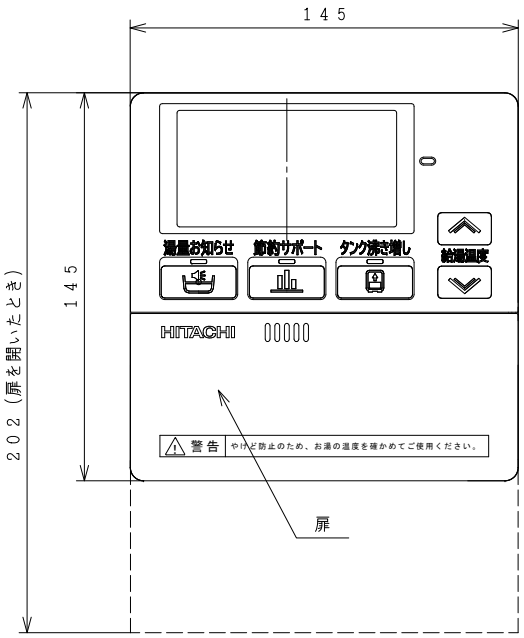

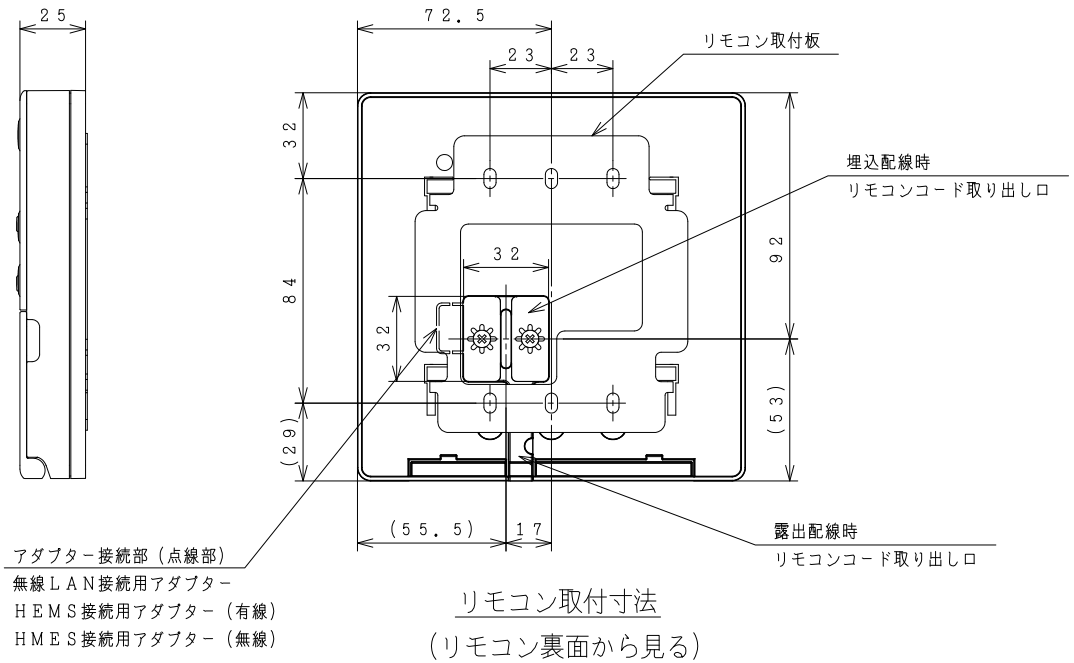

リモコン取付寸法
（リモコン裏面から見る）

無線ＬＡＮ接続用アダプター

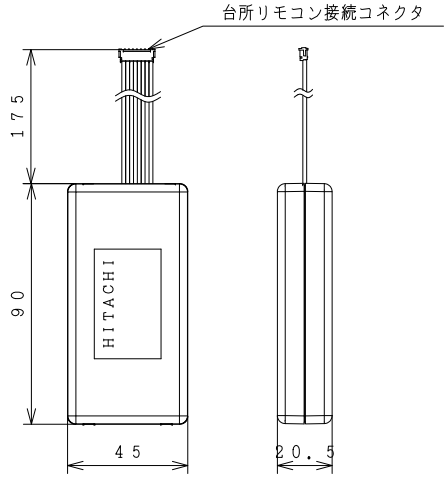

注記
1．無線ＬＡＮ接続用アダプターとＨＥＭＳ接続用アダプター（有線）またはＨＥＭＳ接続用アダプター（無線）を同時に台所リモコンと接続することはできません．
2．無線ＬＡＮ接続用アダプターまたは、ＨＥＭＳ接続用アダプター（無線）と接続する台所リモコンは、無線通信の不具合の原因となるため、金属製の壁に取り付けないでください
3．スイッチボックスを使用する場合は、必ず材質が樹脂製のものを使用ください．
4．外部接続機器近傍（同室内を推奨）に取り付けてください．離れた場所に設置すると通信が不安定になることがあります．
5．金属や鉄筋コンクリートで囲われた場所など、電波の通しにくい場所には取り付けないでください．
6．高周波発生機器や他の無線機器の電波と干渉しないところに取り付けてください．
7．ケーブルの延長や切断（短縮）はしないでください．

SIGNATURE		DATE
DWN.	S.Endo	2026-09-30
CHKD.	S.Furukawa	2026-09-30
APPD.	K.Shimazaki	2026-10-01

PROJECTION | SCALE: NTS | TITLE: 台所リモコン（給湯専用機用） 無線LANアダプター付 外形寸法図 | CAD

Hitachi Global Life Solutions, Inc.
Tokyo Japan

TOCHIGI DWG. No. 3YAA BB0065833

REGD. REGD 2026 1001

0 100