


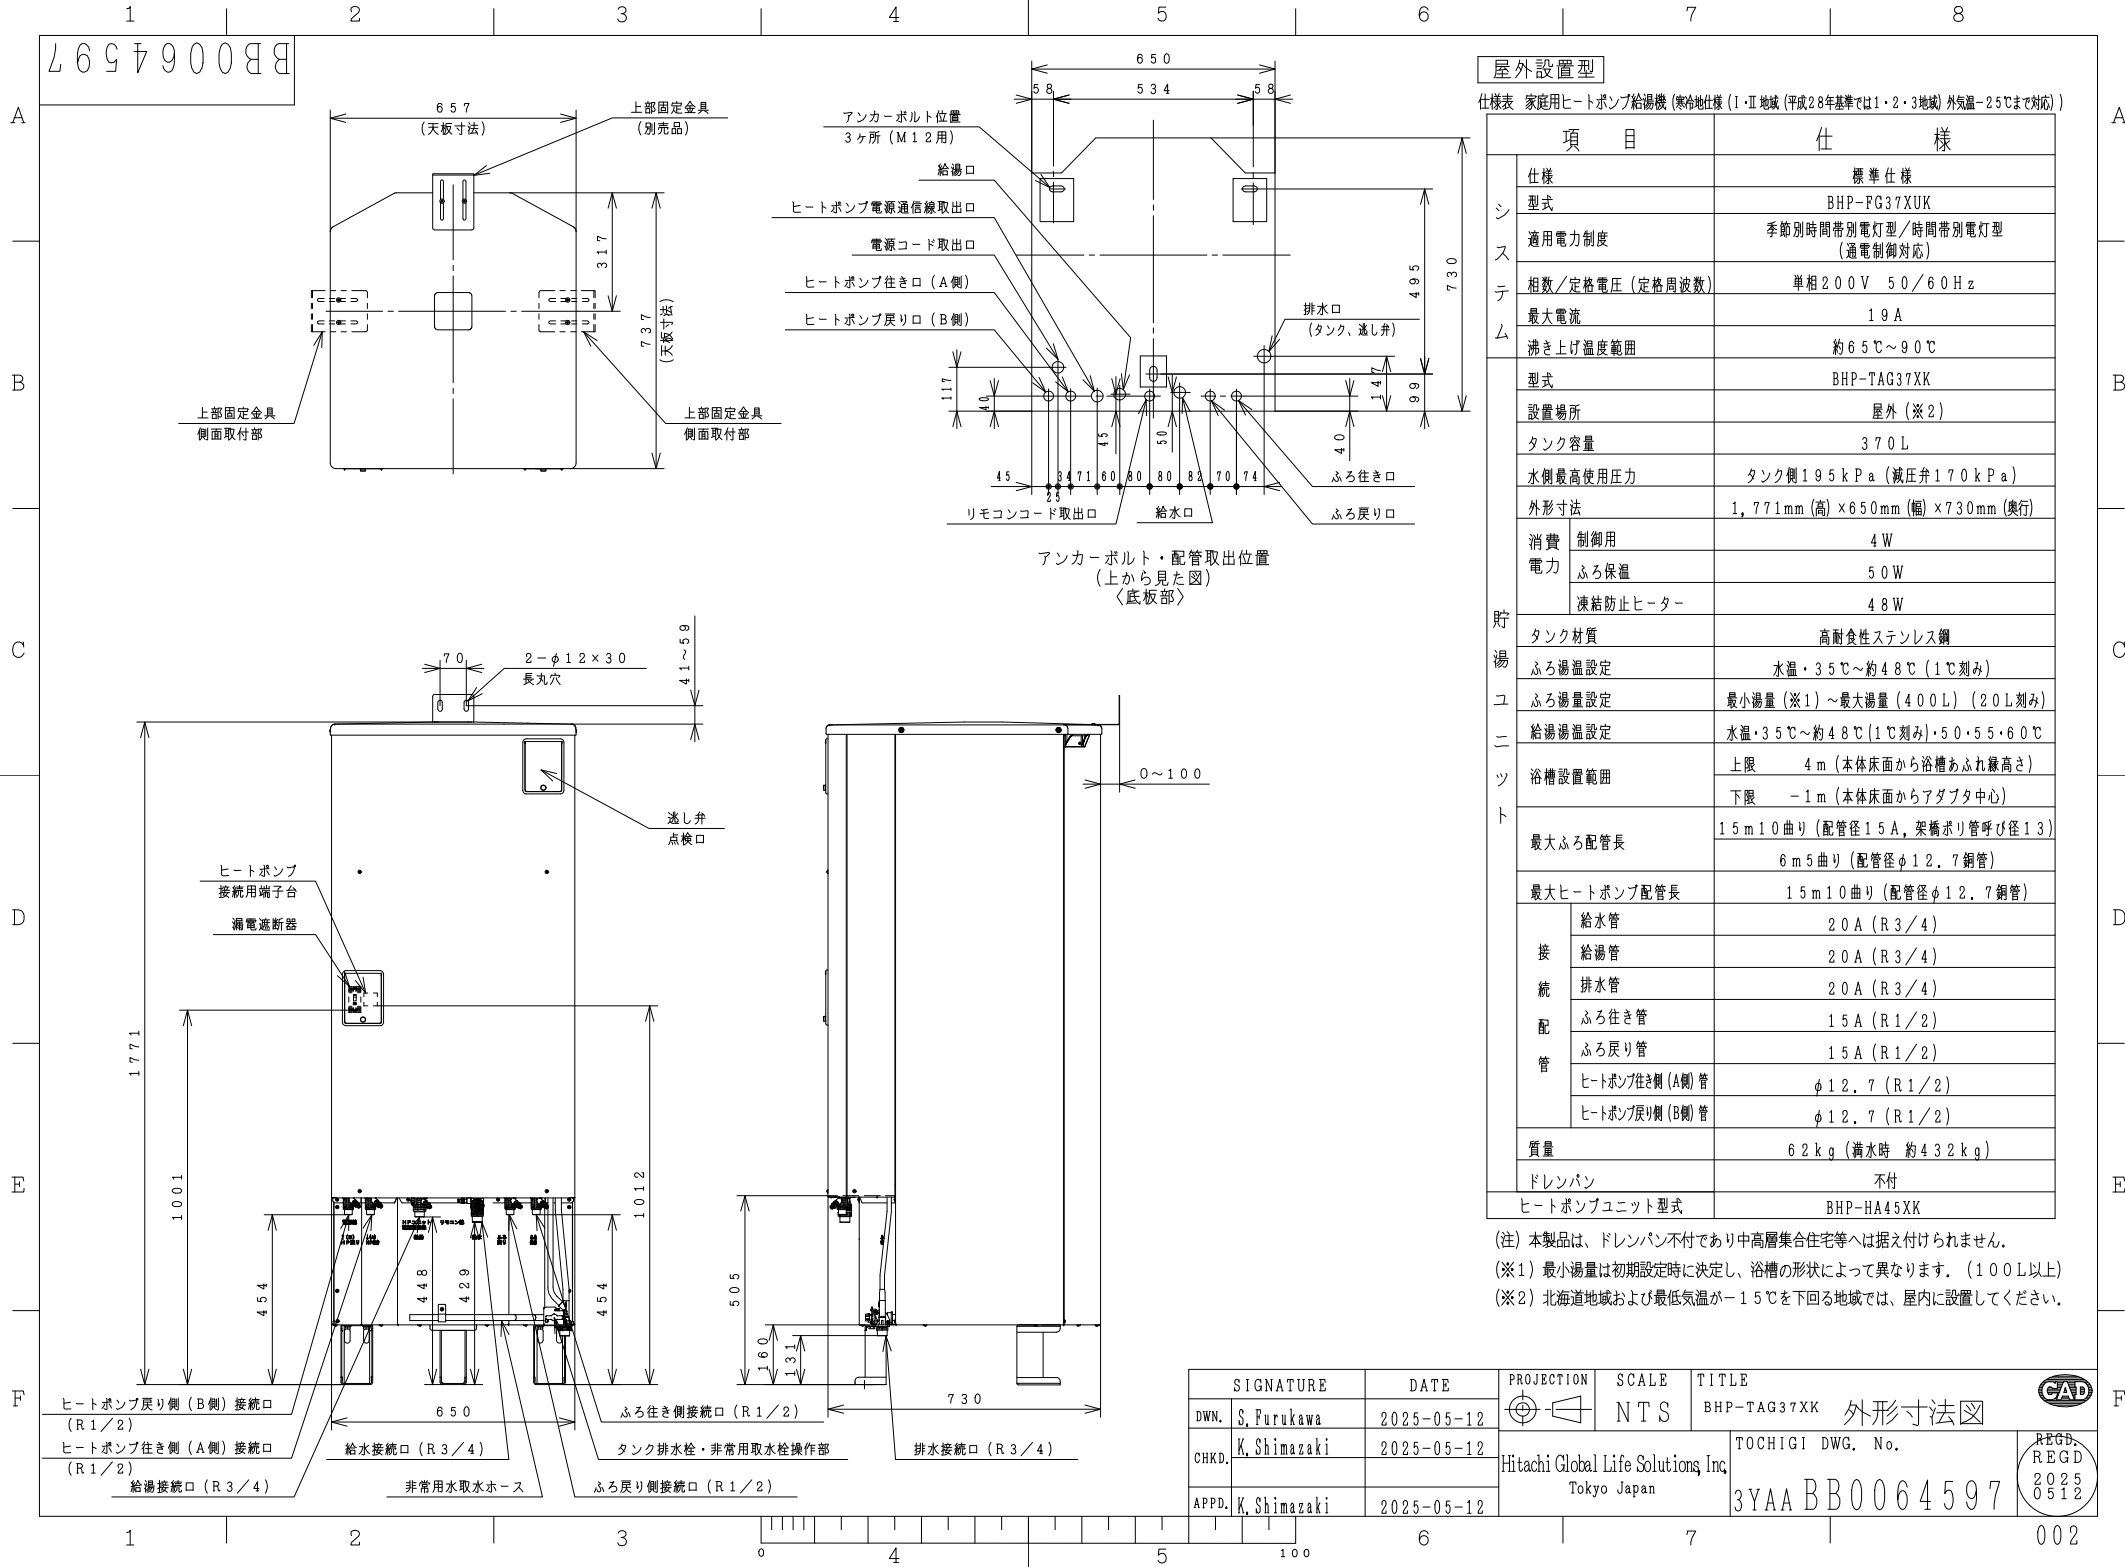

屋外設置型

仕様表 家庭用ヒートポンプ給湯機 (寒冷地仕様 (I・J地域 (平成28年基準では1・2・3地域) 外気温-25℃まで対応))

項 目		仕 様	
シ ス テ ム	仕様	標準仕様	
	型式	BHP-FG37XUK	
	適用電力制度	季節別時間帯別電灯型/時間帯別電灯型 (通電制御対応)	
	相数/定格電圧 (定格周波数)	単相200V 50/60Hz	
	最大電流	19A	
	沸き上げ温度範囲	約65℃～90℃	
	型式	BHP-TAG37XX	
	設置場所	屋外 (※2)	
	タンク容量	370L	
	水側最高使用圧力	タンク側195kPa (減圧弁170kPa)	
貯 湯 ユ ニ ツ ト	外形寸法	1,771mm (高)×650mm (幅)×730mm (奥行)	
	消費電力	制御用	4W
		ふろ保温	50W
		凍結防止ヒーター	48W
	タンク材質	高耐食性ステンレス鋼	
	ふろ湯温設定	水温・35℃～約48℃ (1℃刻み)	
	ふろ湯量設定	最小湯量 (※1)～最大湯量 (400L) (20L刻み)	
	給湯湯温設定	水温・35℃～約48℃ (1℃刻み)・50・55・60℃	
	浴槽設置範囲	上限	4m (本体床面から浴槽あふれ縁高さ)
		下限	－1m (本体床面からアダプタ中心)
最大配管長	最大ふろ配管長	15m10曲り (配管径15A, 架橋ポリ管呼び径13) 6m5曲り (配管径φ12.7銅管)	
	最大ヒートポンプ配管長	15m10曲り (配管径φ12.7銅管)	
	接続配管	給水管	20A (R3/4)
		給湯管	20A (R3/4)
		排水管	20A (R3/4)
		ふろ行き管	15A (R1/2)
		ふろ戻り管	15A (R1/2)
		ヒートポンプ行き側 (A側) 管	φ12.7 (R1/2)
	ヒートポンプ戻り側 (B側) 管	φ12.7 (R1/2)	
	質量	62kg (満水時 約432kg)	
ドレンパン	不付		
ヒートポンプユニット型式		BHP-HA45XK	

(注) 本製品は、ドレンパン不付であり中高層集合住宅等へは据え付けられません。
(※1) 最小湯量は初期設定時に決定し、浴槽の形状によって異なります。(100L以上)
(※2) 北海道地域および最低気温が-15℃を下回る地域では、屋内に設置してください。

SIGNATURE	DATE	PROJECTION	SCALE	TITLE
DWN. S. Furukawa	2025-05-12	NTS	NTS	BHP-TAG37XX 外形寸法図
CHKD. K. Shimazaki	2025-05-12	Hitachi Global Life Solutions Inc. Tokyo Japan	TOCHIGI DWG. No.	3YAA BB0064597
APPD. K. Shimazaki	2025-05-12			



