


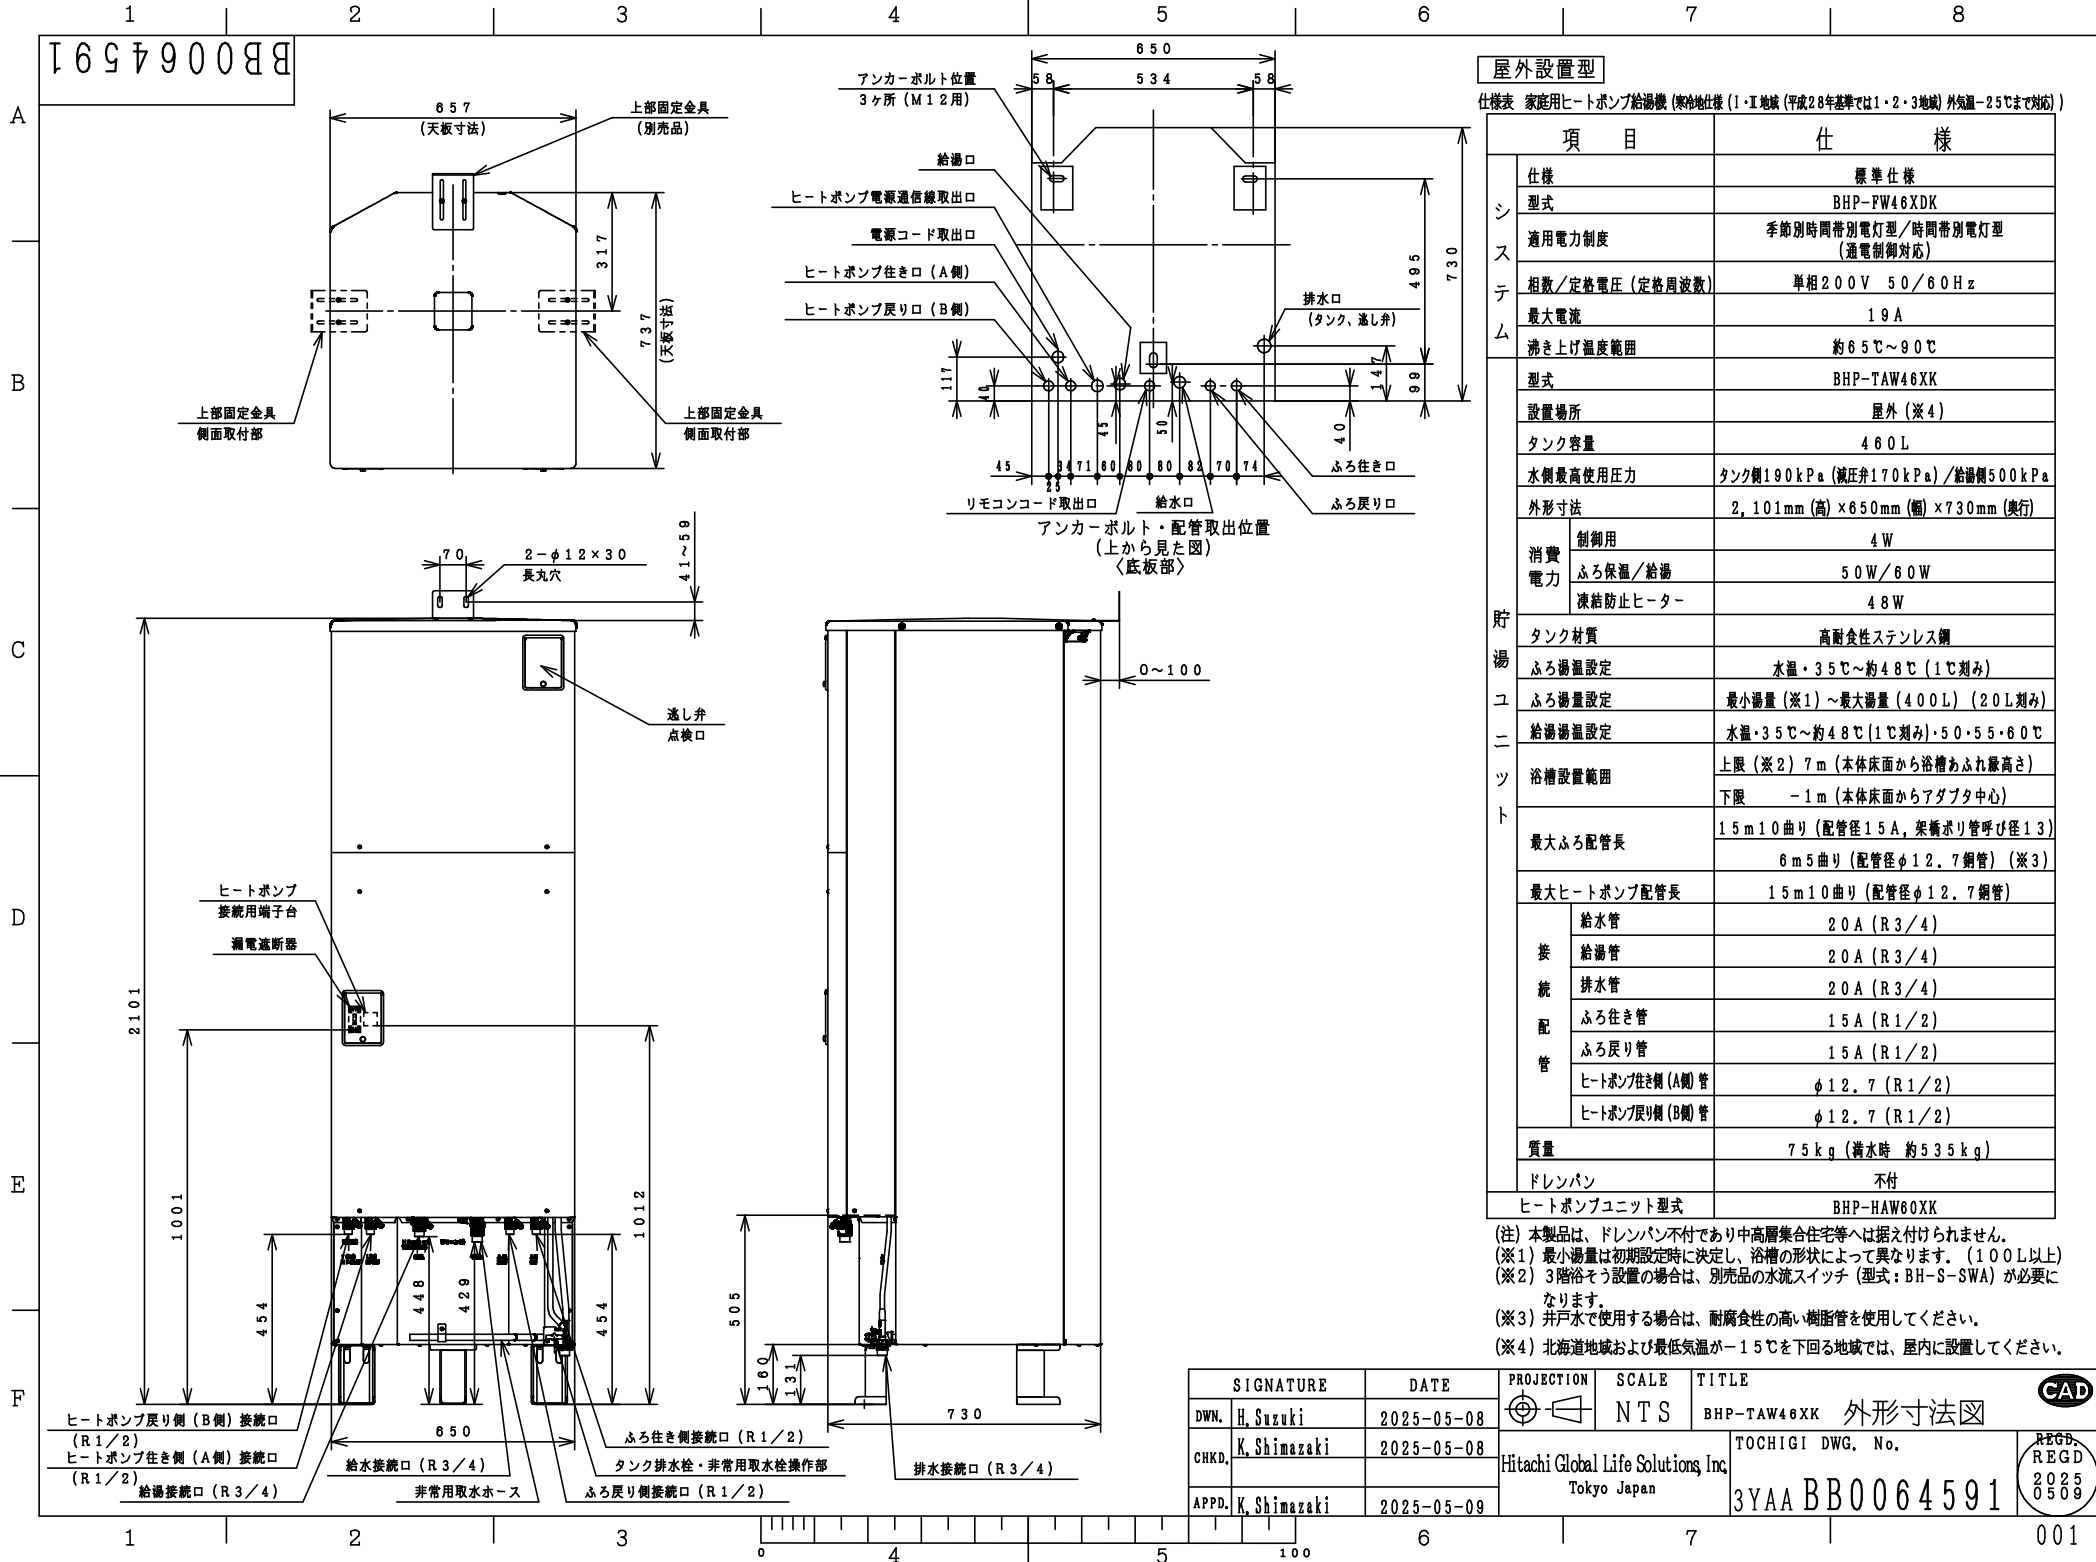

屋外設置型

仕様表 家庭用ヒートポンプ給湯機 (寒冷地仕様 (I・J地域 (平成28年基準では1・2・3地域) 外気温-25℃まで対応))

項目		仕様
システム	仕様	標準仕様
	型式	BHP-FW46XDK
	適用電力制度	季節別時間帯別電灯型/時間帯別電灯型 (通電制御対応)
	相数/定格電圧 (定格周波数)	単相200V 50/60Hz
	最大電流	19A
	沸き上げ温度範囲	約65℃~90℃
貯湯ユニット	型式	BHP-TAW46XK
	設置場所	屋外 (※4)
	タンク容量	460L
	水側最高使用圧力	タンク側190kPa (減圧弁170kPa)/給湯側500kPa
	外形寸法	2,101mm (高) ×650mm (幅) ×730mm (奥行)
	消費電力	制御用 4W
		ふろ保温/給湯 50W/60W
		凍結防止ヒーター 48W
	タンク材質	高耐食性ステンレス鋼
	ふろ湯温設定	水温・35℃~約48℃ (1℃刻み)
配管	ふろ湯量設定	最小湯量 (※1) ~最大湯量 (400L) (20L刻み)
	給湯湯温設定	水温・35℃~約48℃ (1℃刻み)・50・55・60℃
	浴槽設置範囲	上限 (※2) 7m (本体床面から浴槽あふれ最高さ)
		下限 -1m (本体床面からアダプタ中心)
	最大ふろ配管長	15m10曲り (配管径15A, 架橋ボリ管呼び径13)
		6m5曲り (配管径φ12.7銅管) (※3)
	最大ヒートポンプ配管長	15m10曲り (配管径φ12.7銅管)
	接続配管	給水管 20A (R3/4)
		給湯管 20A (R3/4)
		排水管 20A (R3/4)
		ふろ行き管 15A (R1/2)
		ふろ戻り管 15A (R1/2)
質量	ヒートポンプ行き側 (A側) 管	φ12.7 (R1/2)
	ヒートポンプ戻り側 (B側) 管	φ12.7 (R1/2)
	質量	75kg (満水時 約535kg)
ドレンパン		不付
ヒートポンプユニット型式		BHP-HAW60XK

(注) 本製品は、ドレンパン不付であり中高層集合住宅等へは据え付けられません。
(※1) 最小湯量は初期設定時に決定し、浴槽の形状によって異なります。(100L以上)
(※2) 3階浴そう設置の場合は、別売品の水流スイッチ (型式: BH-S-SWA) が必要になります。
(※3) 井戸水で使用する場合は、耐腐食性の高い樹脂管を使用してください。
(※4) 北海道地域および最低気温が-15℃を下回る地域では、屋内に設置してください。

SIGNATURE		DATE	PROJECTION	SCALE	TITLE		
DWN.	H. Suzuki	2025-05-08		NTS	BHP-TAW46XK 外形寸法図		
CHKD.	K. Shimazaki	2025-05-08			TOCHIGI DWG. No.		
APPD.	K. Shimazaki	2025-05-09			3YAA BB0064591		
			Hitachi Global Life Solutions Inc. Tokyo Japan		REGD. REGD 2025 0508		



